


# Lotissement " La Promenade du Canal "

DEPARTEMENT DE LA GIRONDE

## Commune de CASTETS-EN-DORTHE

Cadastre Section ZE numéro 324p  
lieu-dit "Le Poteau"

# PLAN DE VENTE AVANT BORNAGE DU LOT N°16

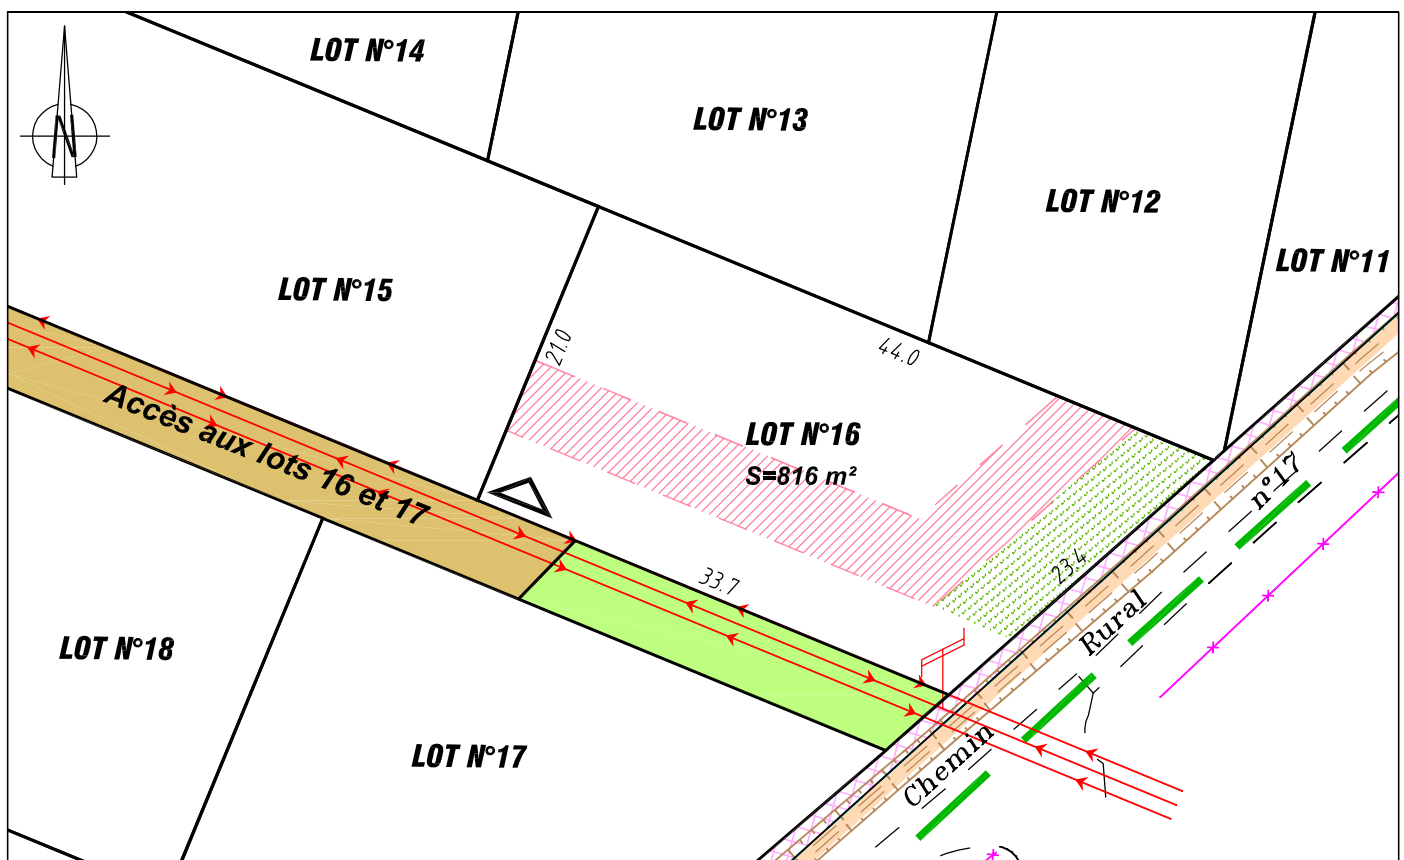

Application cadastrale figurative.  
Périmètre de l'opération.  
Entrée du lot.  
Limite de zonage du P.L.U.  
Zone de recul de 5 à 10m  
(article 6 du règlement).

Zone de recul d'implantation  
des constructions à végétaliser.  
Cession pour l'élargissement  
de fait du Chemin Rural.  
Ligne EDF 3 fils.

ECHELLE : 1/500

Réf. : LANGON2013/045

Avril 2018

**abac** Géo Aquitaine   
Géomètres-Experts  
Au-delà de la mesure

OLIVIER PACHEN  
JEAN-MARC NIAUSSAT  
XAVIER de GOUVILLE  
THIERRY NAVARRA

LANGON Cedex - 33212 - ZI DUMES, BP 30253, 3 Rue Condorcet - Tél : 05 56 63 17 30 - [langon@abacgeoaquitaine.com](mailto:langon@abacgeoaquitaine.com)  
ARTIGUES PRÈS BORDEAUX - 33370 - 25 Boulevard de Feydeau - CS 30113 - Tél : 05 56 86 72 54 - [artigues@abacgeoaquitaine.com](mailto:artigues@abacgeoaquitaine.com)  
BÈGLES - 33130 - 24 Quai du Président Wilson - Tél : 05 56 49 42 64 - [begles@abacgeoaquitaine.com](mailto:begles@abacgeoaquitaine.com)  
LA TESTE DE BUCH ( Bureau secondaire ), 33260 - 40 Boulevard du Pyla - Tél : 05 57 15 74 12 - [lateste@abacgeoaquitaine.com](mailto:lateste@abacgeoaquitaine.com)