


Lotissement " La Promenade du Canal "

DEPARTEMENT DE LA GIRONDE

Commune de CASTETS-EN-DORTHE

Cadastre Section ZE numéro 324p
lieu-dit "Le Poteau"

PLAN DE VENTE AVANT BORNAGE DU LOT N°18

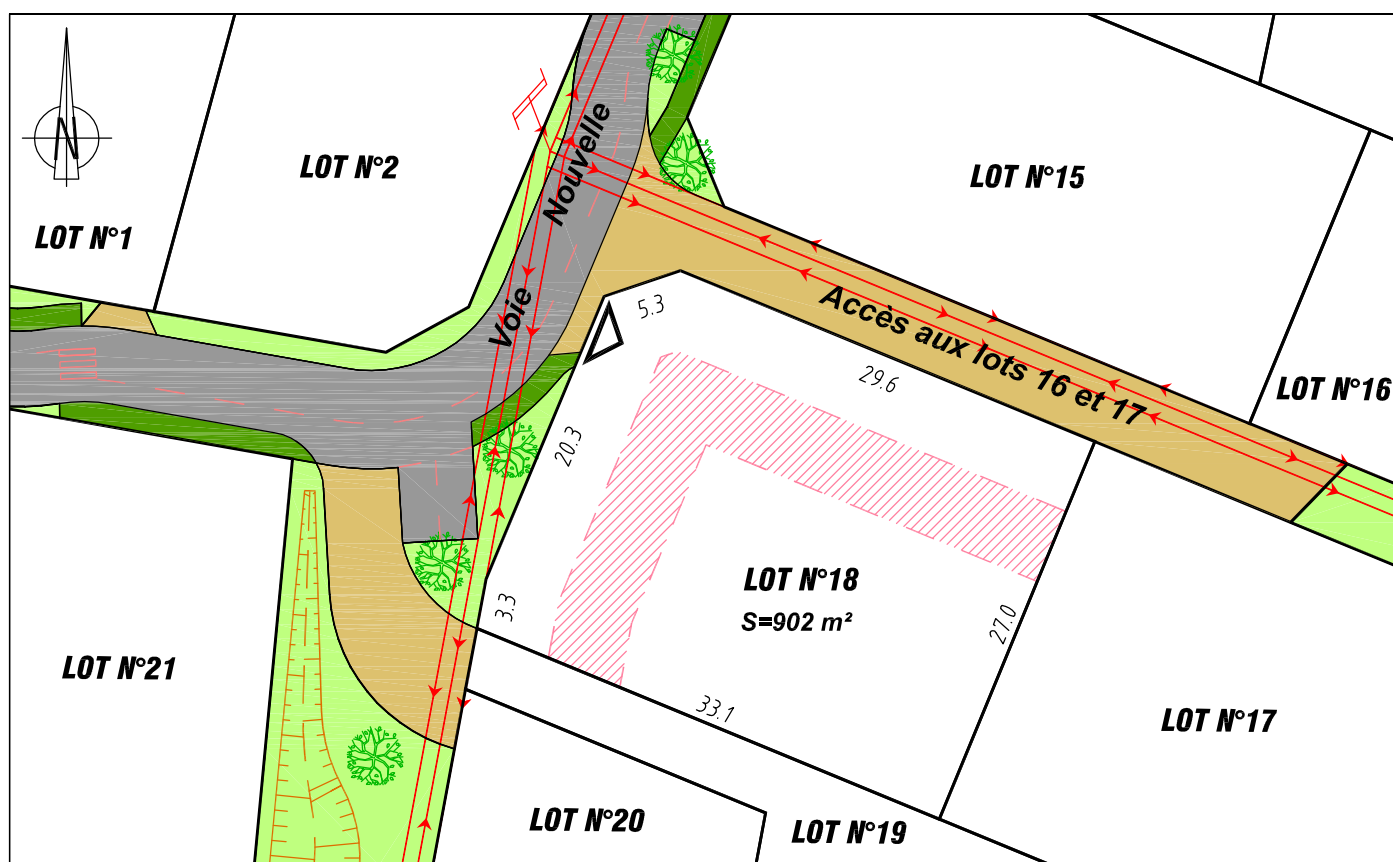

- Application cadastrale figurative.
- Périmètre de l'opération.
- Entrée du lot.
- Limite de zonage du P.L.U.
- Zone de recul de 5 à 10m (article 6 du règlement).

Ligne EDF 3 fils.

ECHELLE : 1/500

Réf. : LANGON2013/045

Avril 2018



OLIVIER PACHEN
JEAN-MARC NIAUSSAT
XAVIER de GOUVILLE
THIERRY NAVARRA